



Marquage au sol

- ligne discontinue T2 3u
- ligne continue 2u - axiale
- ligne continue 3u - bord de bordure / Zébras
- Passage piéton
- Bande stop
- ▶ Rampant

Signalisation verticale

- AB4 - Stop
- B1 - Sens interdit
- A2b + B14 - Dos d'âne, vitesse limitée à 30 km/h
- B51 - Fin de prescription zone 30
- A13b - Passage piéton
- A3a - Chaussée rétrécie par la droite
- A3b - Chaussée rétrécie par la gauche
- B15 - Cédez le passage à la circulation en sens inverse
- C18 - Priorité par rapport à la circulation venant en sens inverse
- Panneau de fin d'agglomération
- Panneau d'entrée d'agglomération
- J5 - Balise de signalisation de tête d'îlot

Légende

- Chaussée enrobés sur structure projeté
- Chaussée enrobés sur structure existante
- Chaussée enrobés plateau
- Trottoir enrobés sur structure projeté
- Béton désactivé sur structure existante
- Trottoir enrobés sur structure existante
- Pavés existants à déposer et reposer pour mise à niveau
- Pavés existants déposés, à reposer
- Espace vert projeté
- Zone de plantation
- Bordure P3
- Bordure I1 blanche
- Bordure T2
- Pavés 10x10x8 bouchardé ou grenailé de couleur blanc
- Dalle podotactile grenailé de couleur blanche
- Spiraea japonica
- Lavande
- Rosiers

Couches de structures

Trottoir		Chaussée	
Projeté	Existant	Projeté	Existant
BB 0/6 sur 4 cm	BB 0/6 sur 4 cm	ECF	ECF
GNT 0/31.5 sur 30 cm / Reprofilage GNT 0/31.5	GNT 0/31.5 sur 30 cm / Reprofilage GNT 0/31.5	Grave émulsion	Grave émulsion
Géotextile	Géotextile	GNT 0/60 sur 50 cm	GNT 0/60 sur 50 cm
		Géotextile	Géotextile
Espaces verts		Plateau	
Plantation	Pelouse	Projeté	Existant
Mulch d'écorces de pin / Gazon	Mulch d'écorces de pin / Gazon	BSTM rose sur 3 cm	BSTM rose sur 3 cm
Terre végétale sur 30 cm / sur 20 cm	Terre végétale sur 30 cm / sur 20 cm	GB 0/14 classe 3 sur 9 cm	GB 0/14 classe 3 sur 9 cm
		GNT 0/31.5 sur 20 cm	GNT 0/31.5 sur 20 cm
		GNT 0/60 sur 50 cm	GNT 0/60 sur 50 cm
		Géotextile	Géotextile

**Département de la Haute saône
Commune de CORBENAY**

Travaux de réaménagement des espaces publics du village

**VRD01 - Planche 2/3
Revêtements Bordures**

PROJET


BEREST Bureau d'Etudes Réunis de l'EST
8 A, rue Jacquard
25000 BESANCON
Tél : 03.81.82.02.57 Fax : 03.81.82.10.97
Courriel: berest.25@orange.fr
Site internet: www.berest.fr

Indice	Date	Réalisé par :	Objet de la modification	Phase
A	08/2010	F.L.	Première impression	PRO

Resp. Projet	Vérificateur	Echelle :	N° d'ordre	Plan
G.T.	G.T.	1/250	70 - Corbenay	VRD01

Nom du Fichier: Corbenay(2010.08.17)variante2

Ce document est la propriété de BEREST, il ne peut être utilisé ou reproduit sans autorisation

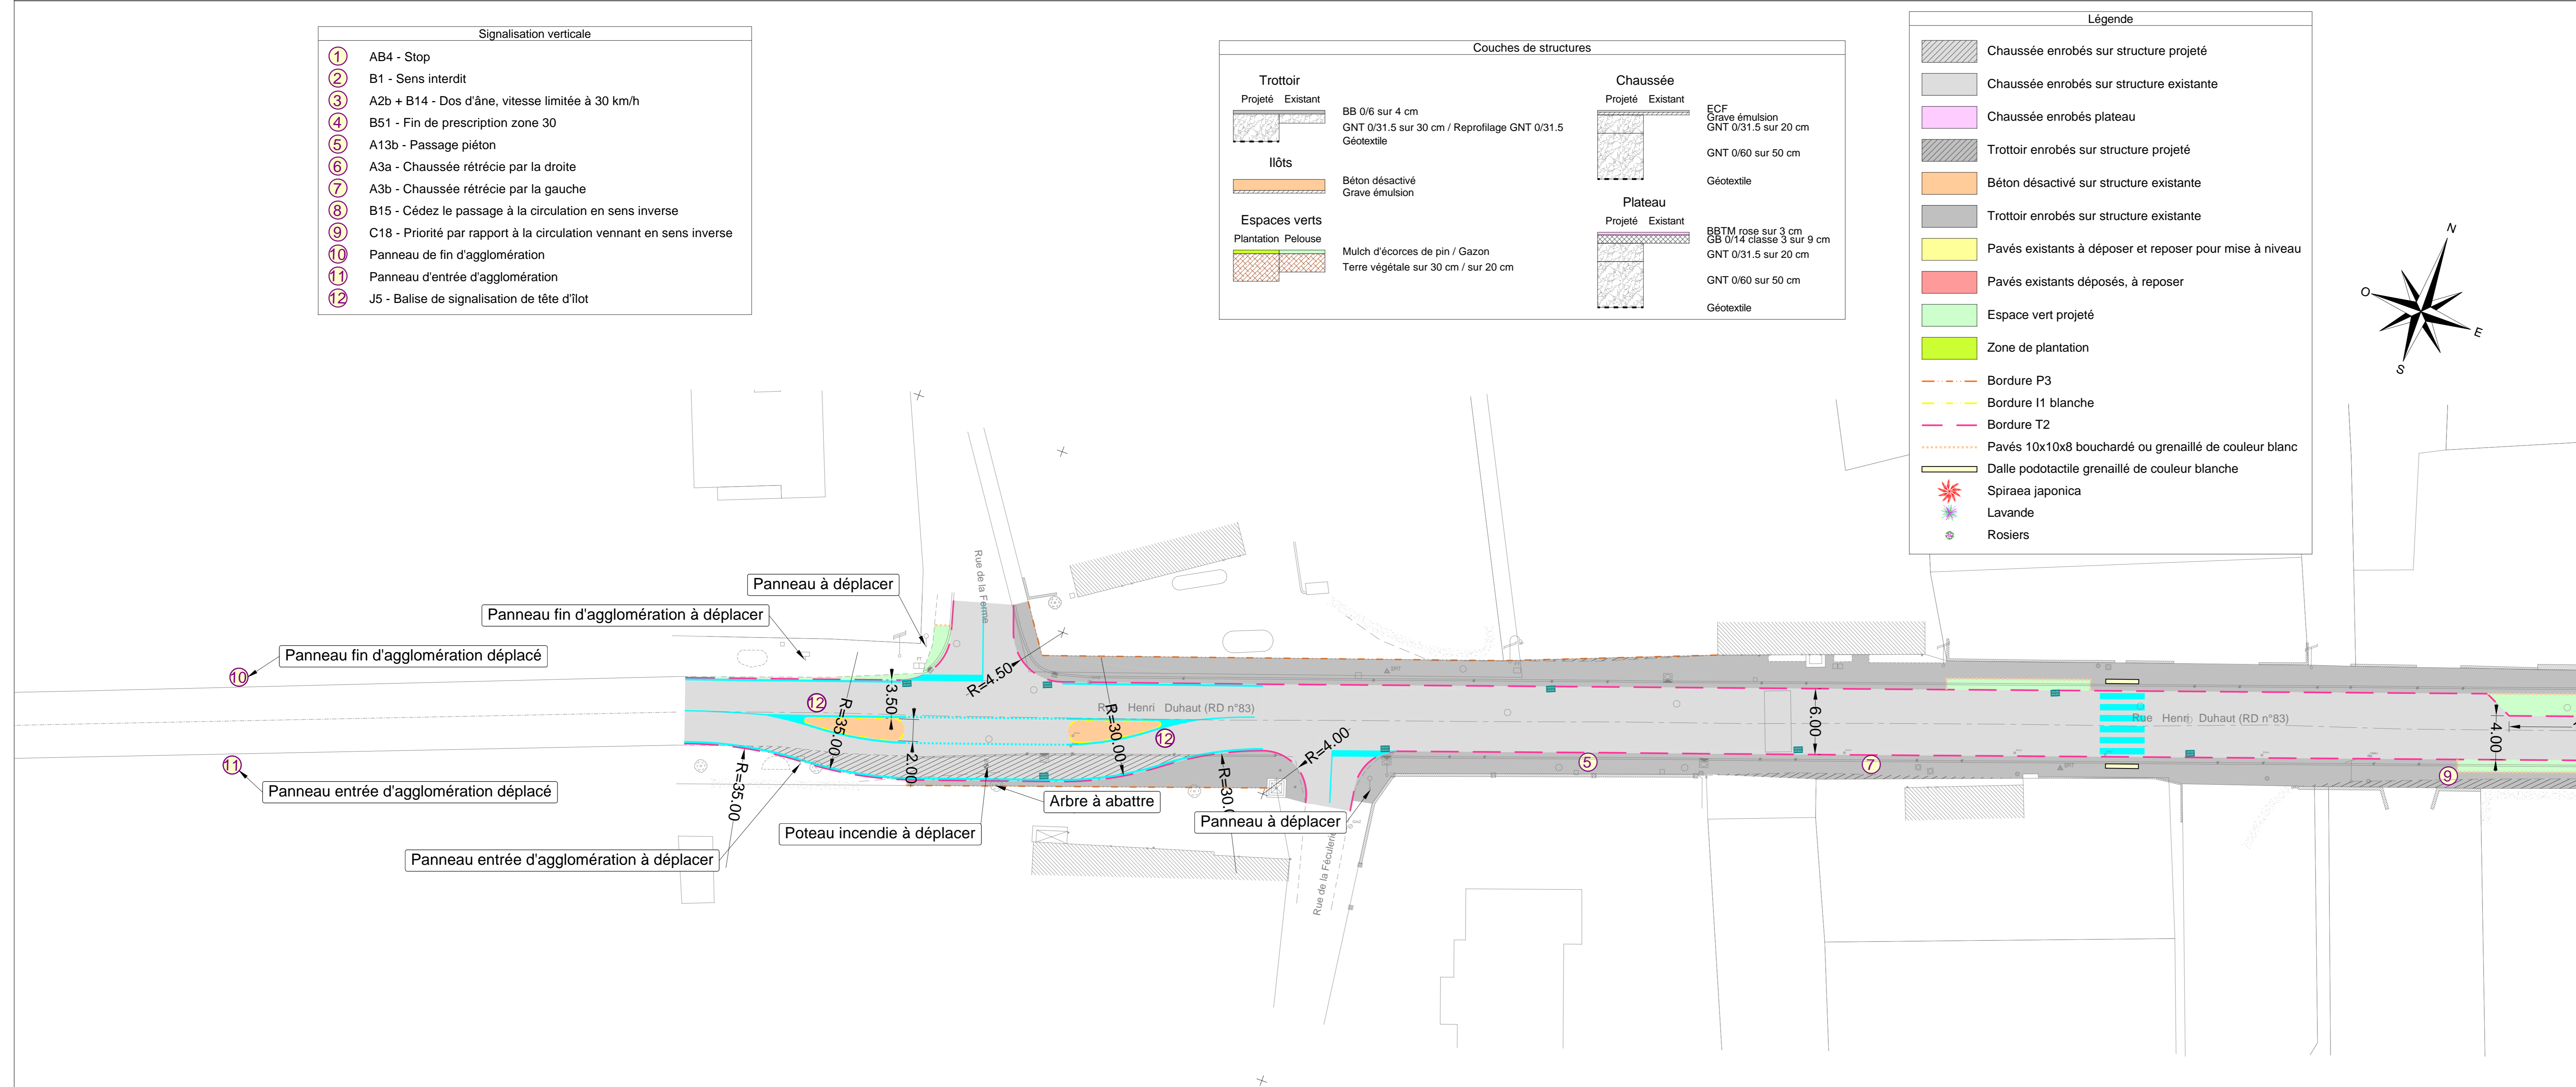

Signalisation verticale

- AB4 - Stop
- B1 - Sens interdit
- A2b + B14 - Dos d'âne, vitesse limitée à 30 km/h
- B51 - Fin de prescription zone 30
- A13b - Passage piéton
- A3a - Chaussée rétrécie par la droite
- A3b - Chaussée rétrécie par la gauche
- B15 - Cédez le passage à la circulation en sens inverse
- C18 - Priorité par rapport à la circulation venant en sens inverse
- Panneau de fin d'agglomération
- Panneau d'entrée d'agglomération
- J5 - Balise de signalisation de tête d'îlot

Couches de structures

Trottoir		Chaussée	
Projeté	Existant	Projeté	Existant
BB 0/6 sur 4 cm	BB 0/6 sur 4 cm	ECF	ECF
GNT 0/31.5 sur 30 cm / Reprofilage GNT 0/31.5	GNT 0/31.5 sur 30 cm / Reprofilage GNT 0/31.5	Grave émulsion	Grave émulsion
Géotextile	Géotextile	GNT 0/60 sur 50 cm	GNT 0/60 sur 50 cm
		Géotextile	Géotextile
Espaces verts		Plateau	
Plantation	Pelouse	Projeté	Existant
Mulch d'écorces de pin / Gazon	Mulch d'écorces de pin / Gazon	BSTM rose sur 3 cm	BSTM rose sur 3 cm
Terre végétale sur 30 cm / sur 20 cm	Terre végétale sur 30 cm / sur 20 cm	GB 0/14 classe 3 sur 9 cm	GB 0/14 classe 3 sur 9 cm
		GNT 0/31.5 sur 20 cm	GNT 0/31.5 sur 20 cm
		GNT 0/60 sur 50 cm	GNT 0/60 sur 50 cm
		Géotextile	Géotextile

Légende

- Chaussée enrobés sur structure projeté
- Chaussée enrobés sur structure existante
- Chaussée enrobés plateau
- Trottoir enrobés sur structure projeté
- Béton désactivé sur structure existante
- Trottoir enrobés sur structure existante
- Pavés existants à déposer et reposer pour mise à niveau
- Pavés existants déposés, à reposer
- Espace vert projeté
- Zone de plantation
- Bordure P3
- Bordure I1 blanche
- Bordure T2
- Pavés 10x10x8 bouchardé ou grenailé de couleur blanc
- Dalle podotactile grenailé de couleur blanche
- Spiraea japonica
- Lavande
- Rosiers

Marquage au sol

- ligne discontinue T2 3u
- ligne continue 2u - axiale
- ligne continue 3u - bord de bordure / Zébras
- Passage piéton
- Bande stop
- ▶ Rampant

**Département de la Haute saône
Commune de CORBENAY**

Travaux de réaménagement des espaces publics du village

**VRD01 - Planche 1/3
Revêtements Bordures**

PROJET

BEREST Bureau d'Etudes Réunis de l'EST
8 A, rue Jacquard
25000 BESANCON
Tél : 03.81.82.02.57 Fax : 03.81.82.10.97
Courriel: berest.25@orange.fr
Site internet: www.berest.fr

Indice	Date	Réalisé par :	Objet de la modification	Phase
A	08/2010	F.L.	Première impression	PRO

Resp. Projet	Vérificateur	Echelle :	N° d'ordre	Plan
G.T.	G.T.	1/250	70 - Corbenay	VRD01

Nom du Fichier: Corbenay(2010.08.17)variante2

Ce document est la propriété de BEREST, il ne peut être utilisé ou reproduit sans autorisation